



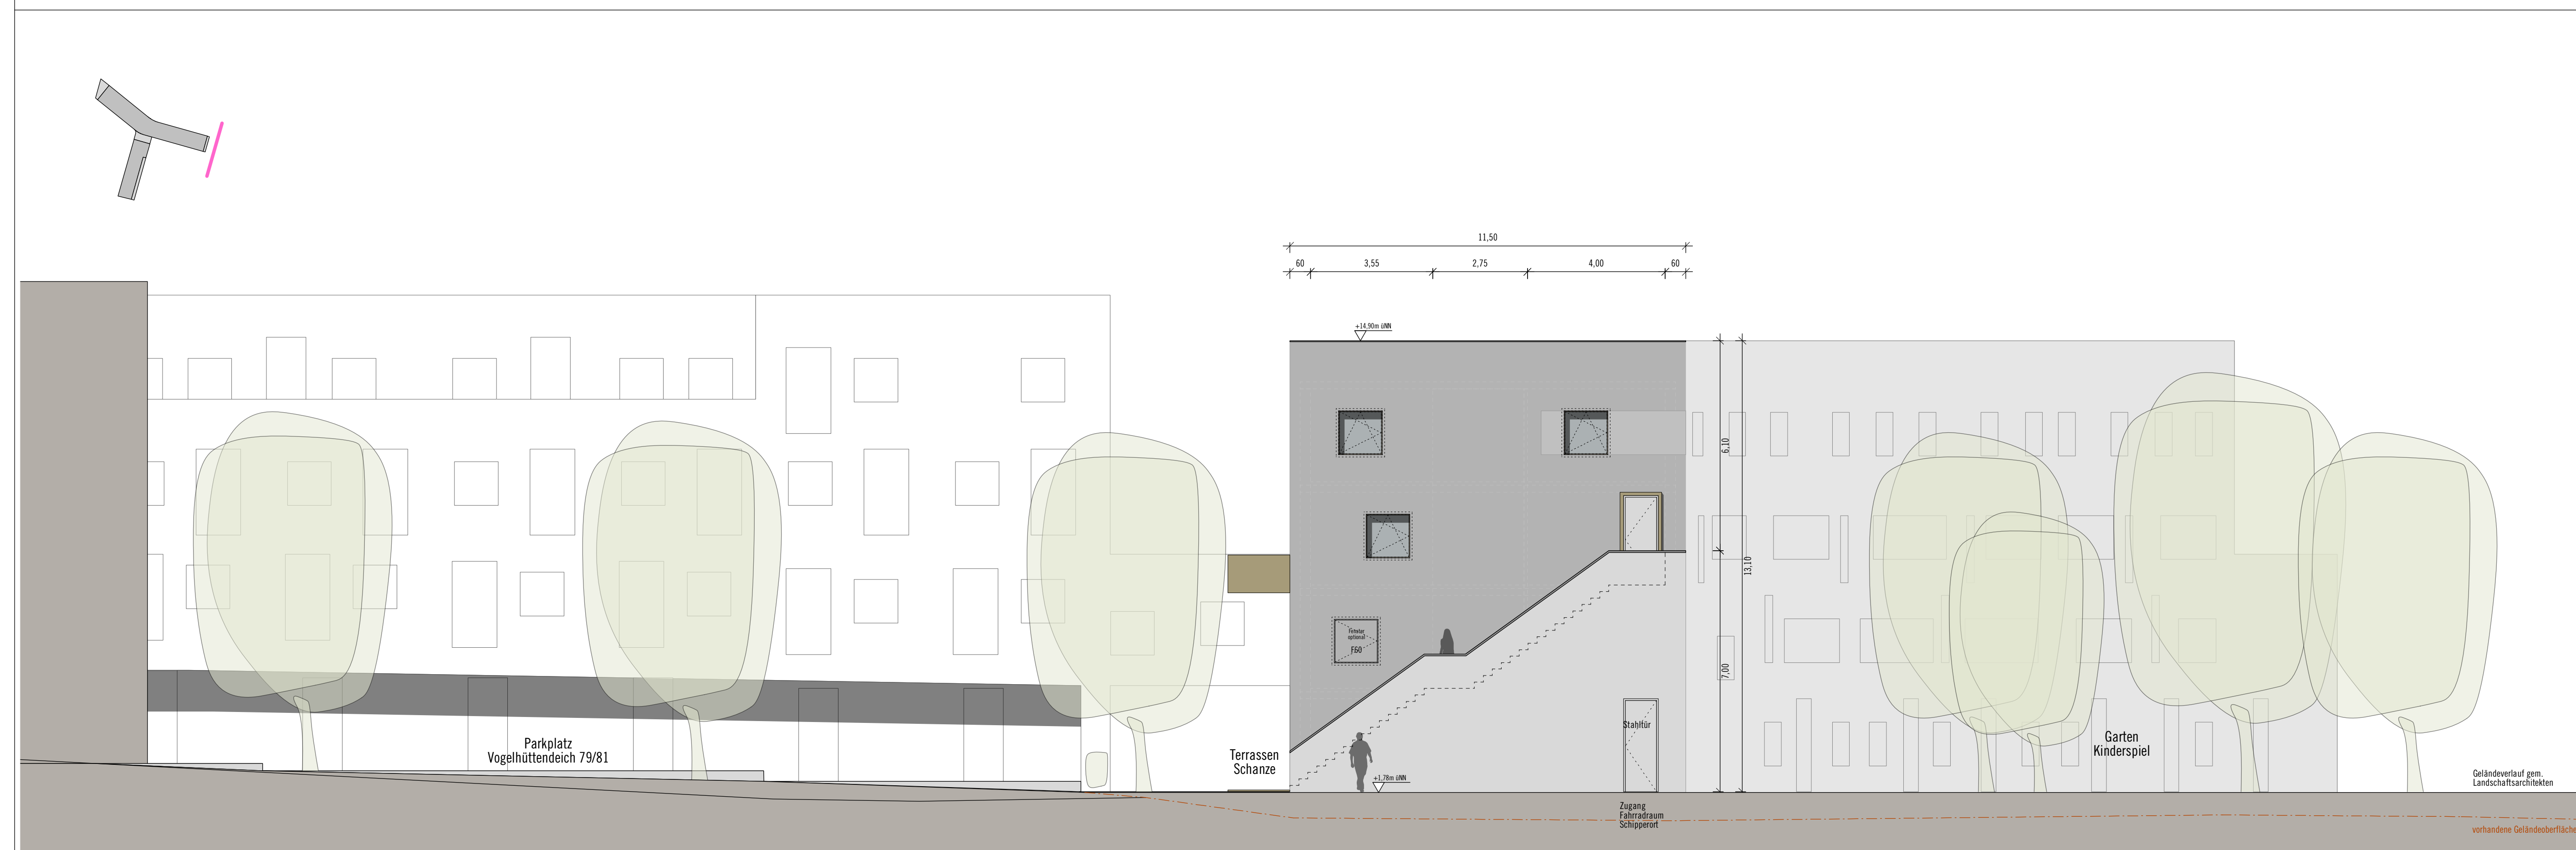

Ansicht 5
Nordseite / BT Schanze und Schipperort



Ansicht 6
Ostseite / BT Schanze

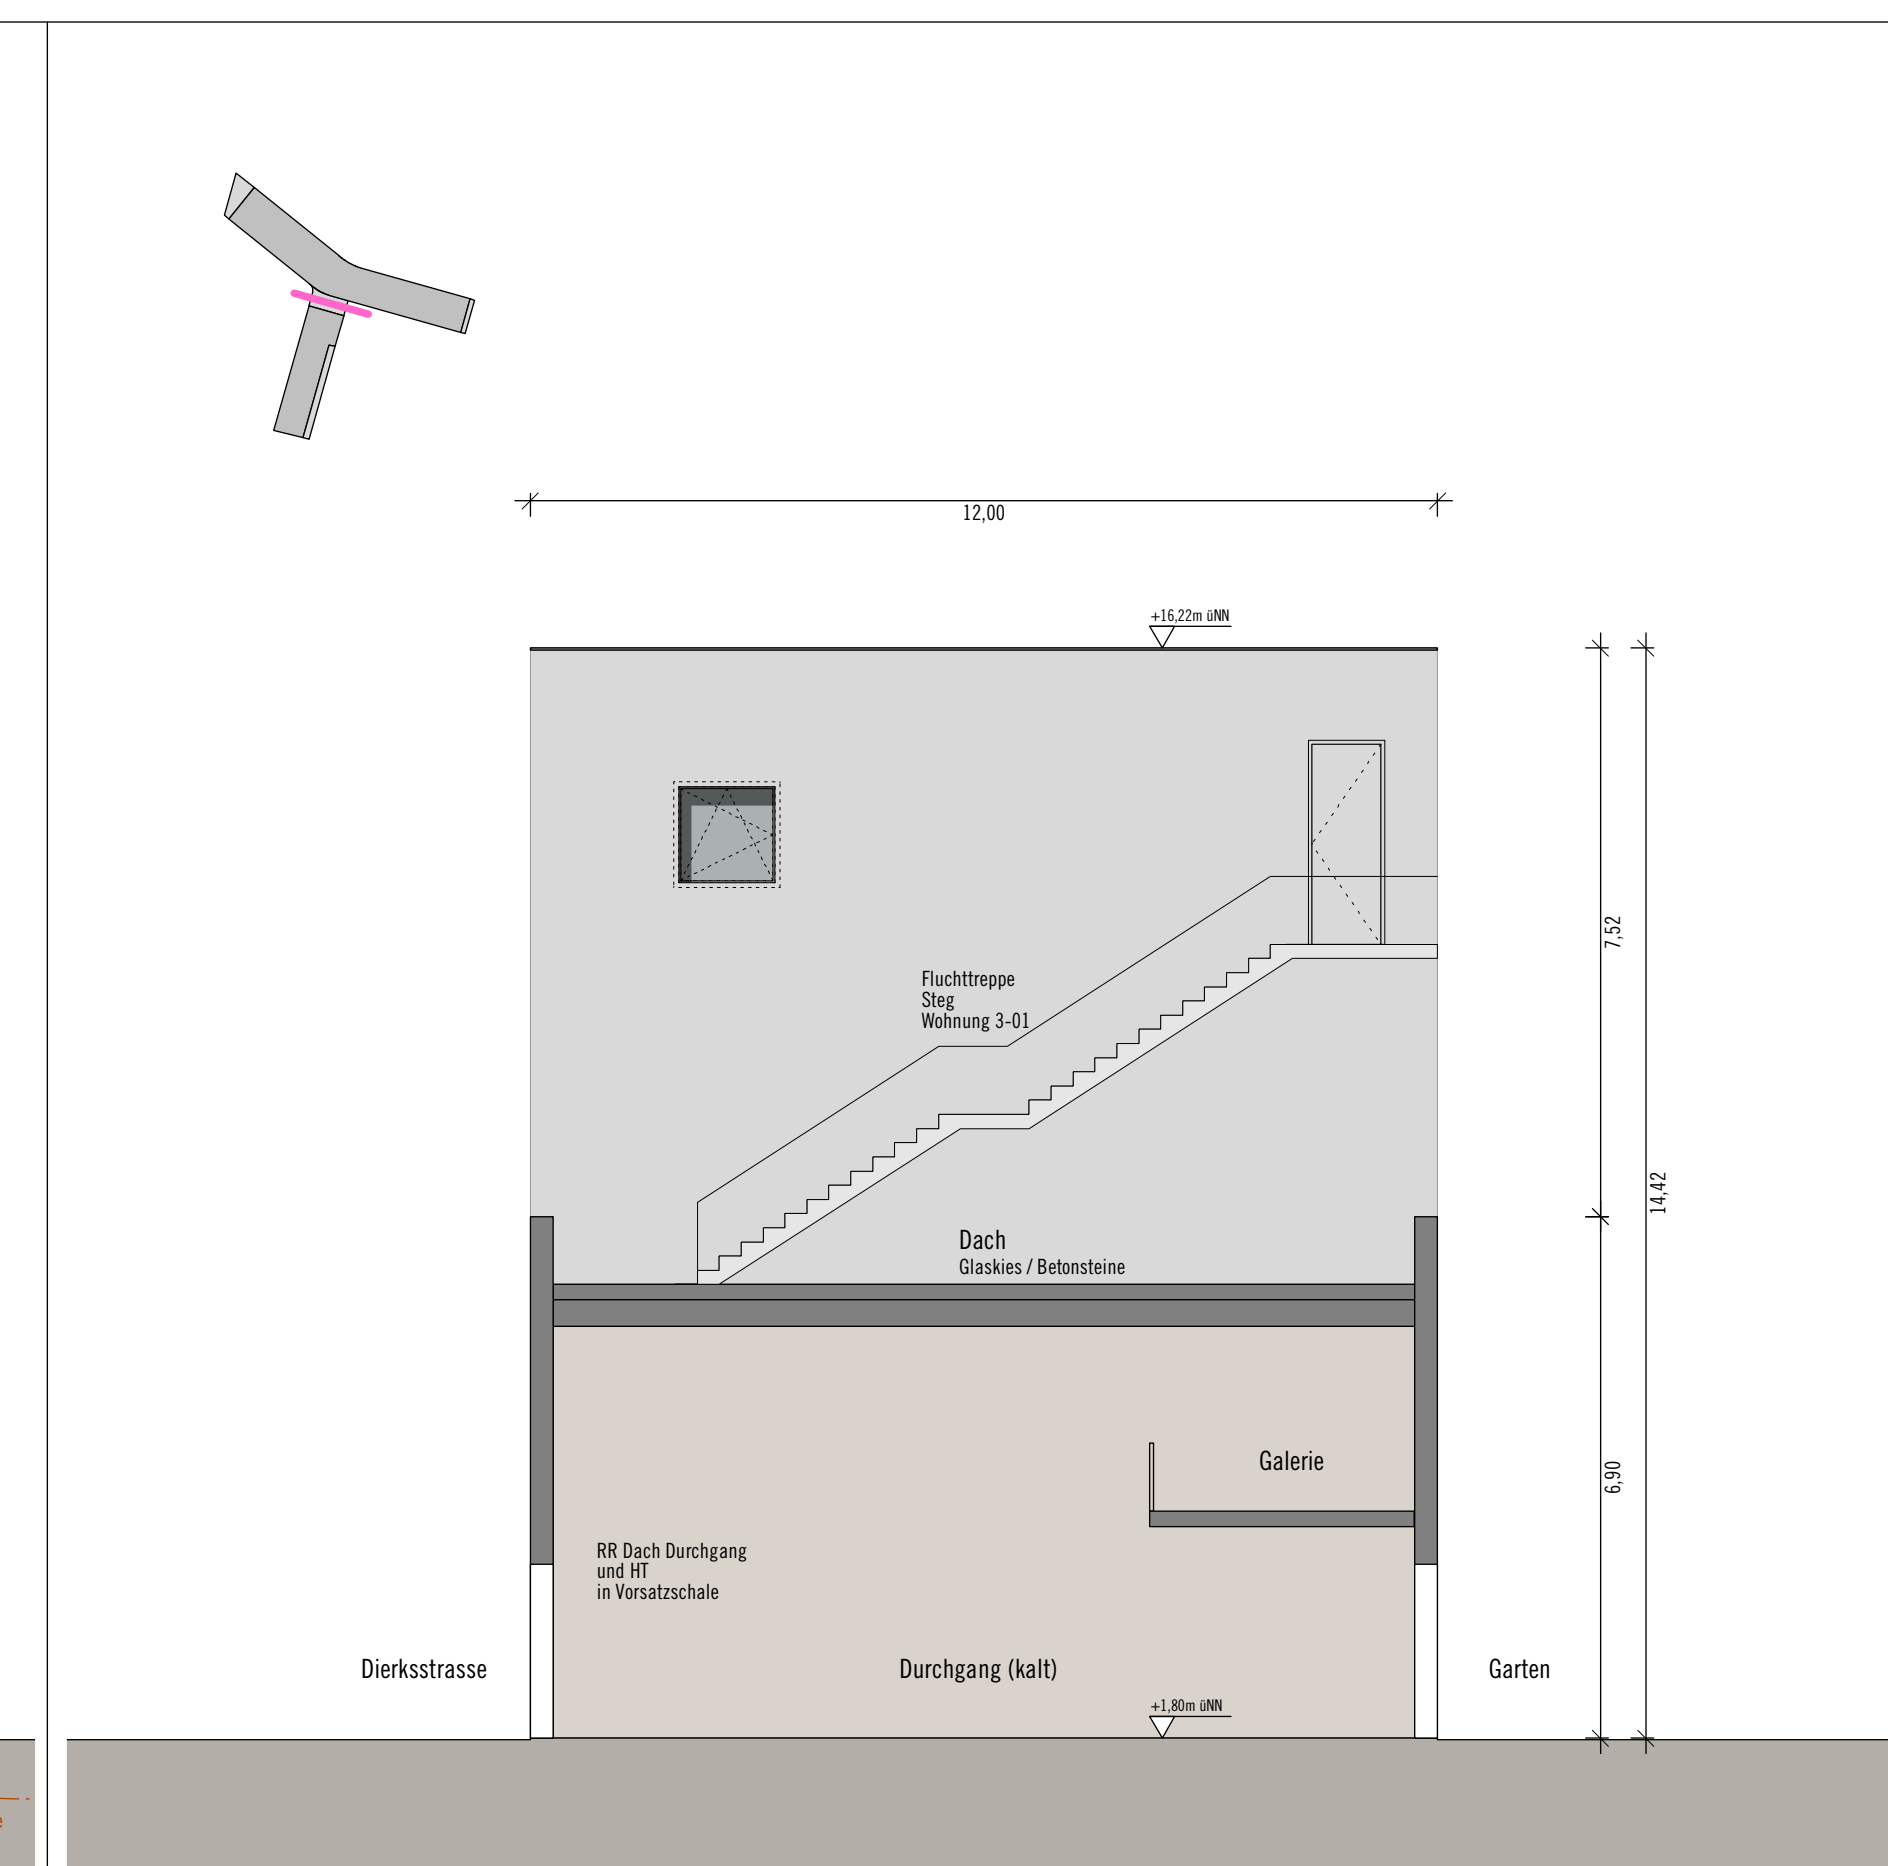

Ansicht 8
Nordseite / BT Steg



Ansicht 7
Ostseite / BT Steg

LEGENDE UND HINWEISE

ALLE MASSE SIND AM BAU ZU PRÜFEN. MÄCHTIGKEITEN SIND SOWEIT MIT DEM ARCHITECTURBAUWEISEN ZU KLÄREN. BEI DER BAUZEICHNUNG SIND DIE PLANUNGEN DER FACHGEMEINSCHAFTEN SOWIE DIE ANFORDERUNGEN DER TRAGWERKE ZU BEACHTEN. FÜR DIE AUSFÜHRUNG SIND DIE ANFORDERUNGEN DER TRAGWERKE MIT DEN ANFORDERUNGEN DER ARCHITECTURBAUWEISEN BLEIBT UNVERÄNDERT. KONSTRUKTION UND FERTIGUNGSTECHNIK SOWIE SOWEIT SICH BEI DER AUSFÜHRUNG BEI DER BAUZEICHNUNG BEFINDEN SIND ZU BEACHTEN. DIE ANFORDERUNGEN SIND AUF DER BAUZEICHNUNG ABZULESEN UND ENTSPRECHEND VERWENDET. DIE ANFORDERUNGEN SIND BEI DER AUSFÜHRUNG MIT DEN PLANUNGEN DER FACHGEMEINSCHAFTEN ZU KLÄREN.

NR.	AUSGABE	VERTEILER	GEZ.	DATUM
INDEX	ÄNDERUNG		GEZ.	DATUM

OpenHouse
Wohnen am Vogelhüttendeich

Ansicht 5, 6, 7, 8

Bauantrag **VORABZUG**

ERSTELLT	GEZ.	FORMAT	ICM	MASSSTAB	GEÄNDERT
15.01.2009	VS	A0	1:100	1:100	24.08.2009

PROJEKT	BAUTEIL	PLANNER	LP	PLAN	EBENE	PLANNUMMER	INDEX
0714	GG	A	4	AN	XX	301	A

BAUHER Steg Hamburg mbH Schiffstraße 25-26 20357 Hamburg Deutschland E: stege@steg-hamburg.de	Schanze mbH & BT Schipperort vertriebs GmbH Neuen Kamp 25 20359 Hamburg Deutschland E: post@steg-hamburg.de
ARCHITECT Arge DMX Kanel + Herberl Schanze 105 20357 Hamburg Deutschland E: post@herberl.de	JK Steinstraße 195 20357 Hamburg Deutschland E: jk@herberl.de
TRAGWERKSPERSON Grube & Heitfeld Ingenieurbüro Lippertstraße 1 20077 Hamburg Deutschland E: h.feld@grube-heitfeld.de	LANDSCHAFTSPERSON ARBS Landschaftsarchitekten Steinstraße 105 20359 Hamburg Deutschland E: arbs@arbs.de
ENERGIEKONZEPT / HAUSTECHNIK Schiller Ingenieurbüro Ullrichstraße 25a 22749 Hamburg Deutschland E: schiller@schiller-engineering.de	INGENIEURFÜR TRAGWERKE Grube & Heitfeld Ingenieurbüro Lippertstraße 1 20077 Hamburg Deutschland E: h.feld@grube-heitfeld.de